

R. O. L. n. 98
16 " 52

Remetido ao Mems^o em Off^o 44^o 2^o de 22 de Fev^o de 1872
o Director e Director J. J. Pereira

**REPUBLICA DAS OBRAS PUBLICAS DO
DIST^o DA HORTA**

PROJECTO

do

**Lazareto da
Horta.**

Desenhos

*Novo
6272*

Pereira J. J.

Ministério do Reino, Coleção de plantas, mapas, etc., doc. 337

Indice

- 1 Planta geral
- 2 " dos alicerces
- 3 " do 1º pavimento
- 4 " do 2º "
- 5 " do 3º "
- 6 " do 4º "
- 7 Perfis transversaes no edificio das quarentenas
- 8 " " e longitudinaes no edificio das quarentenas
- 9 " longitudinaes no edificio das quarentenas
- 10 Perfil do muro de Caes e caminho da ronda geral do Lazareto
- 11 " do caminho da ronda do edificio das quarentenas
- 12 " da rua de entrada do Lazareto
- 13 Perfis nas quarentenas de gente de trabalho e no hospital
- 14 Planta perfil e detalhes dos muros de suporte no edificio das quarentenas
- 15 Planta e perfil dos muros de suporte do Cemiterio
- 16 Alçado da metade da fachada principal do edificio das quarentenas
- 17 Côrtes transversaes no edificio das quarentenas
- 18 Alçado da fachada principal e côrte transv, ^{real} no hospital
- 19 Alçados e côrtes na hospedaria e nos parlatores
- 20 " " no escriptorio do inspector e na casa de habitação do fiscal das quarentenas
- 21 Alçados e côrtes transversaes nas quarentenas de gente de trabalho e nos armazens
- 22 Planta e côrtes na lavanderia
- 23 Detalhes do sobrado com vigamentos de ferro
- 24 " das janellas
- 25 Planta parcelar

Revisado no Arquivo em off. N.º 27 de 22. Fevereiro de 1877

Emenda de X.S. da Guia


Telegraph

DIRECCÃO DAS OBRAS PUBLICAS
DIST. DA HORTA
Projecto do Lazareto
da Horta
DESENHO N.º 1

Acommodação do projecto
ao terreno e planta geral.

Escala 1:1000

Data 21 de Janeiro de 1877
Antonio Joaquim Bessa

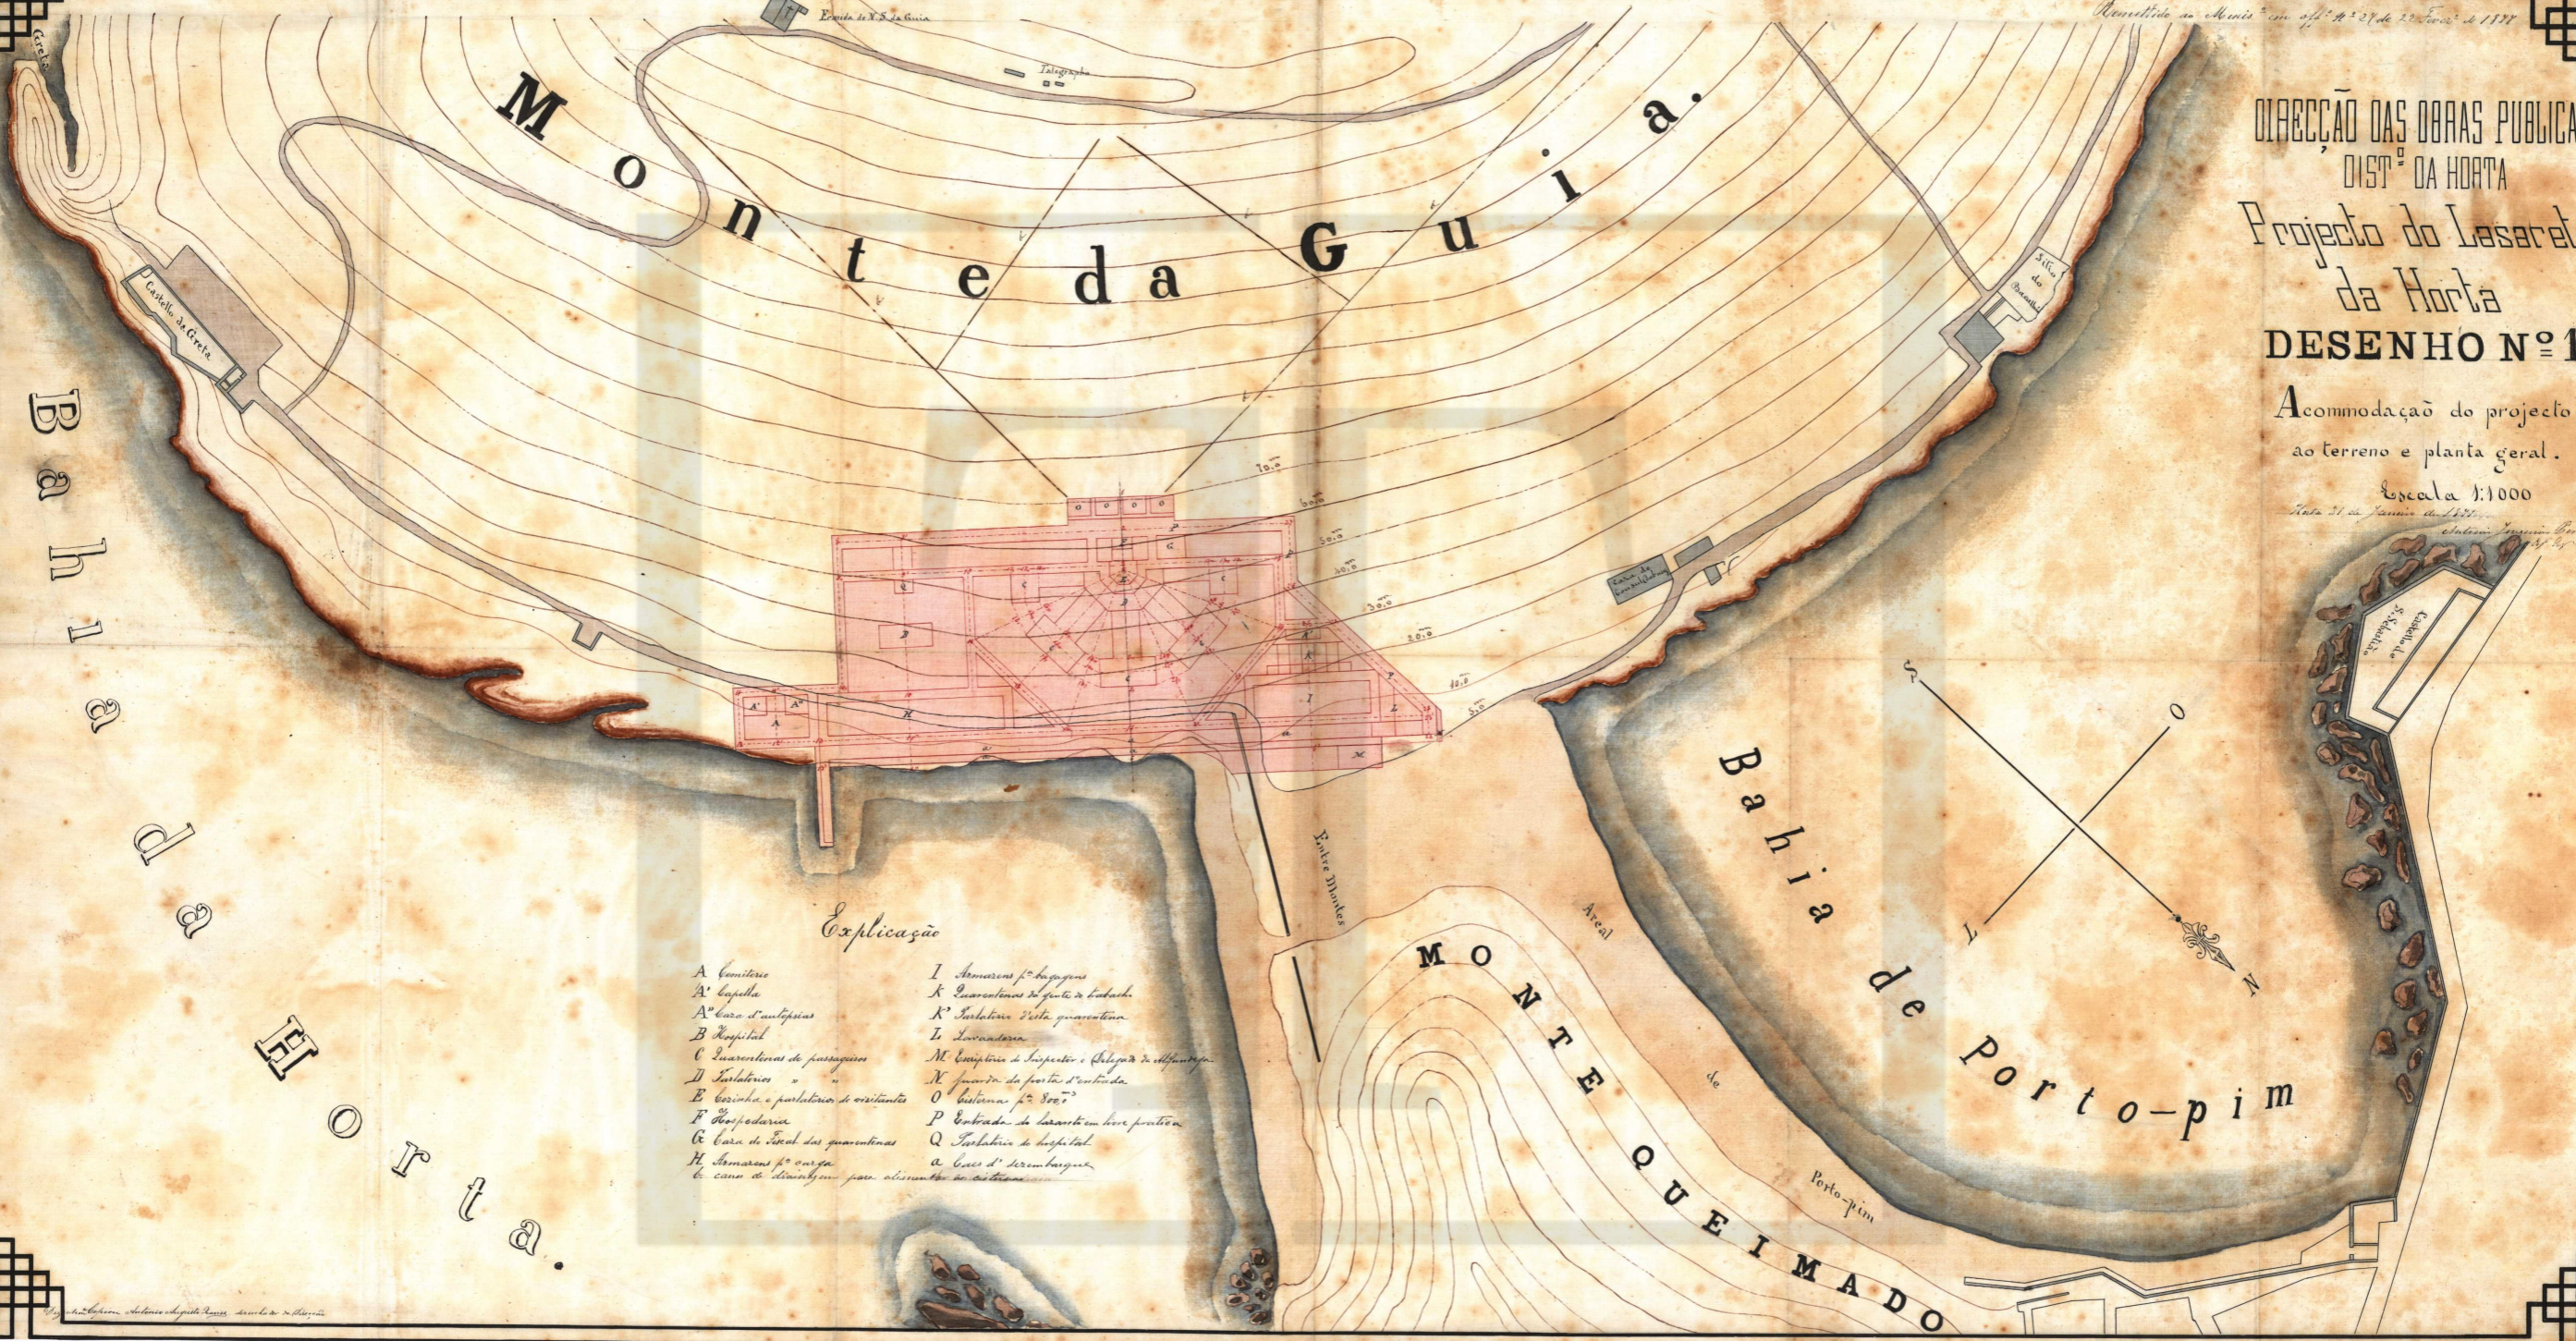

Explicação

- | | |
|---|---|
| A Camitico | I Amarens f.º bagagens |
| A' Capella | K Quarentenas de quito de habita. |
| A" casa d'aula pias | K' Salubridade d'alta quarentena. |
| B Hospital | L Lavandaria |
| C Quarentenas de passageiros | M Capiteira de Inspector e Chelaga de d'officinas |
| D Salubridade | N f.º de d'alta quarentena d'alta quarentena |
| E Cozinha e parlatorio de visitantes | O Cozinha f.º de d'alta quarentena |
| F Hospedaria | P Entrada de lazareto em hora portico |
| G Casa de d'alta quarentenas | Q Salubridade de hospital |
| H Amarens f.º carga | a Casa d' desembarque |
| Le cano de d'alta quarentenas para d'alta quarentenas | |

Projecto do Lazareto da Horta, de 1877

